


Экспликация строений

№	Строение	Площадь
1	Помещение для содержания скота	1248 м2
2	Дом скотника	30 м2
3	Водонапорная башня	20 м2
4	Сеновал	176 м2
т	Туалет	

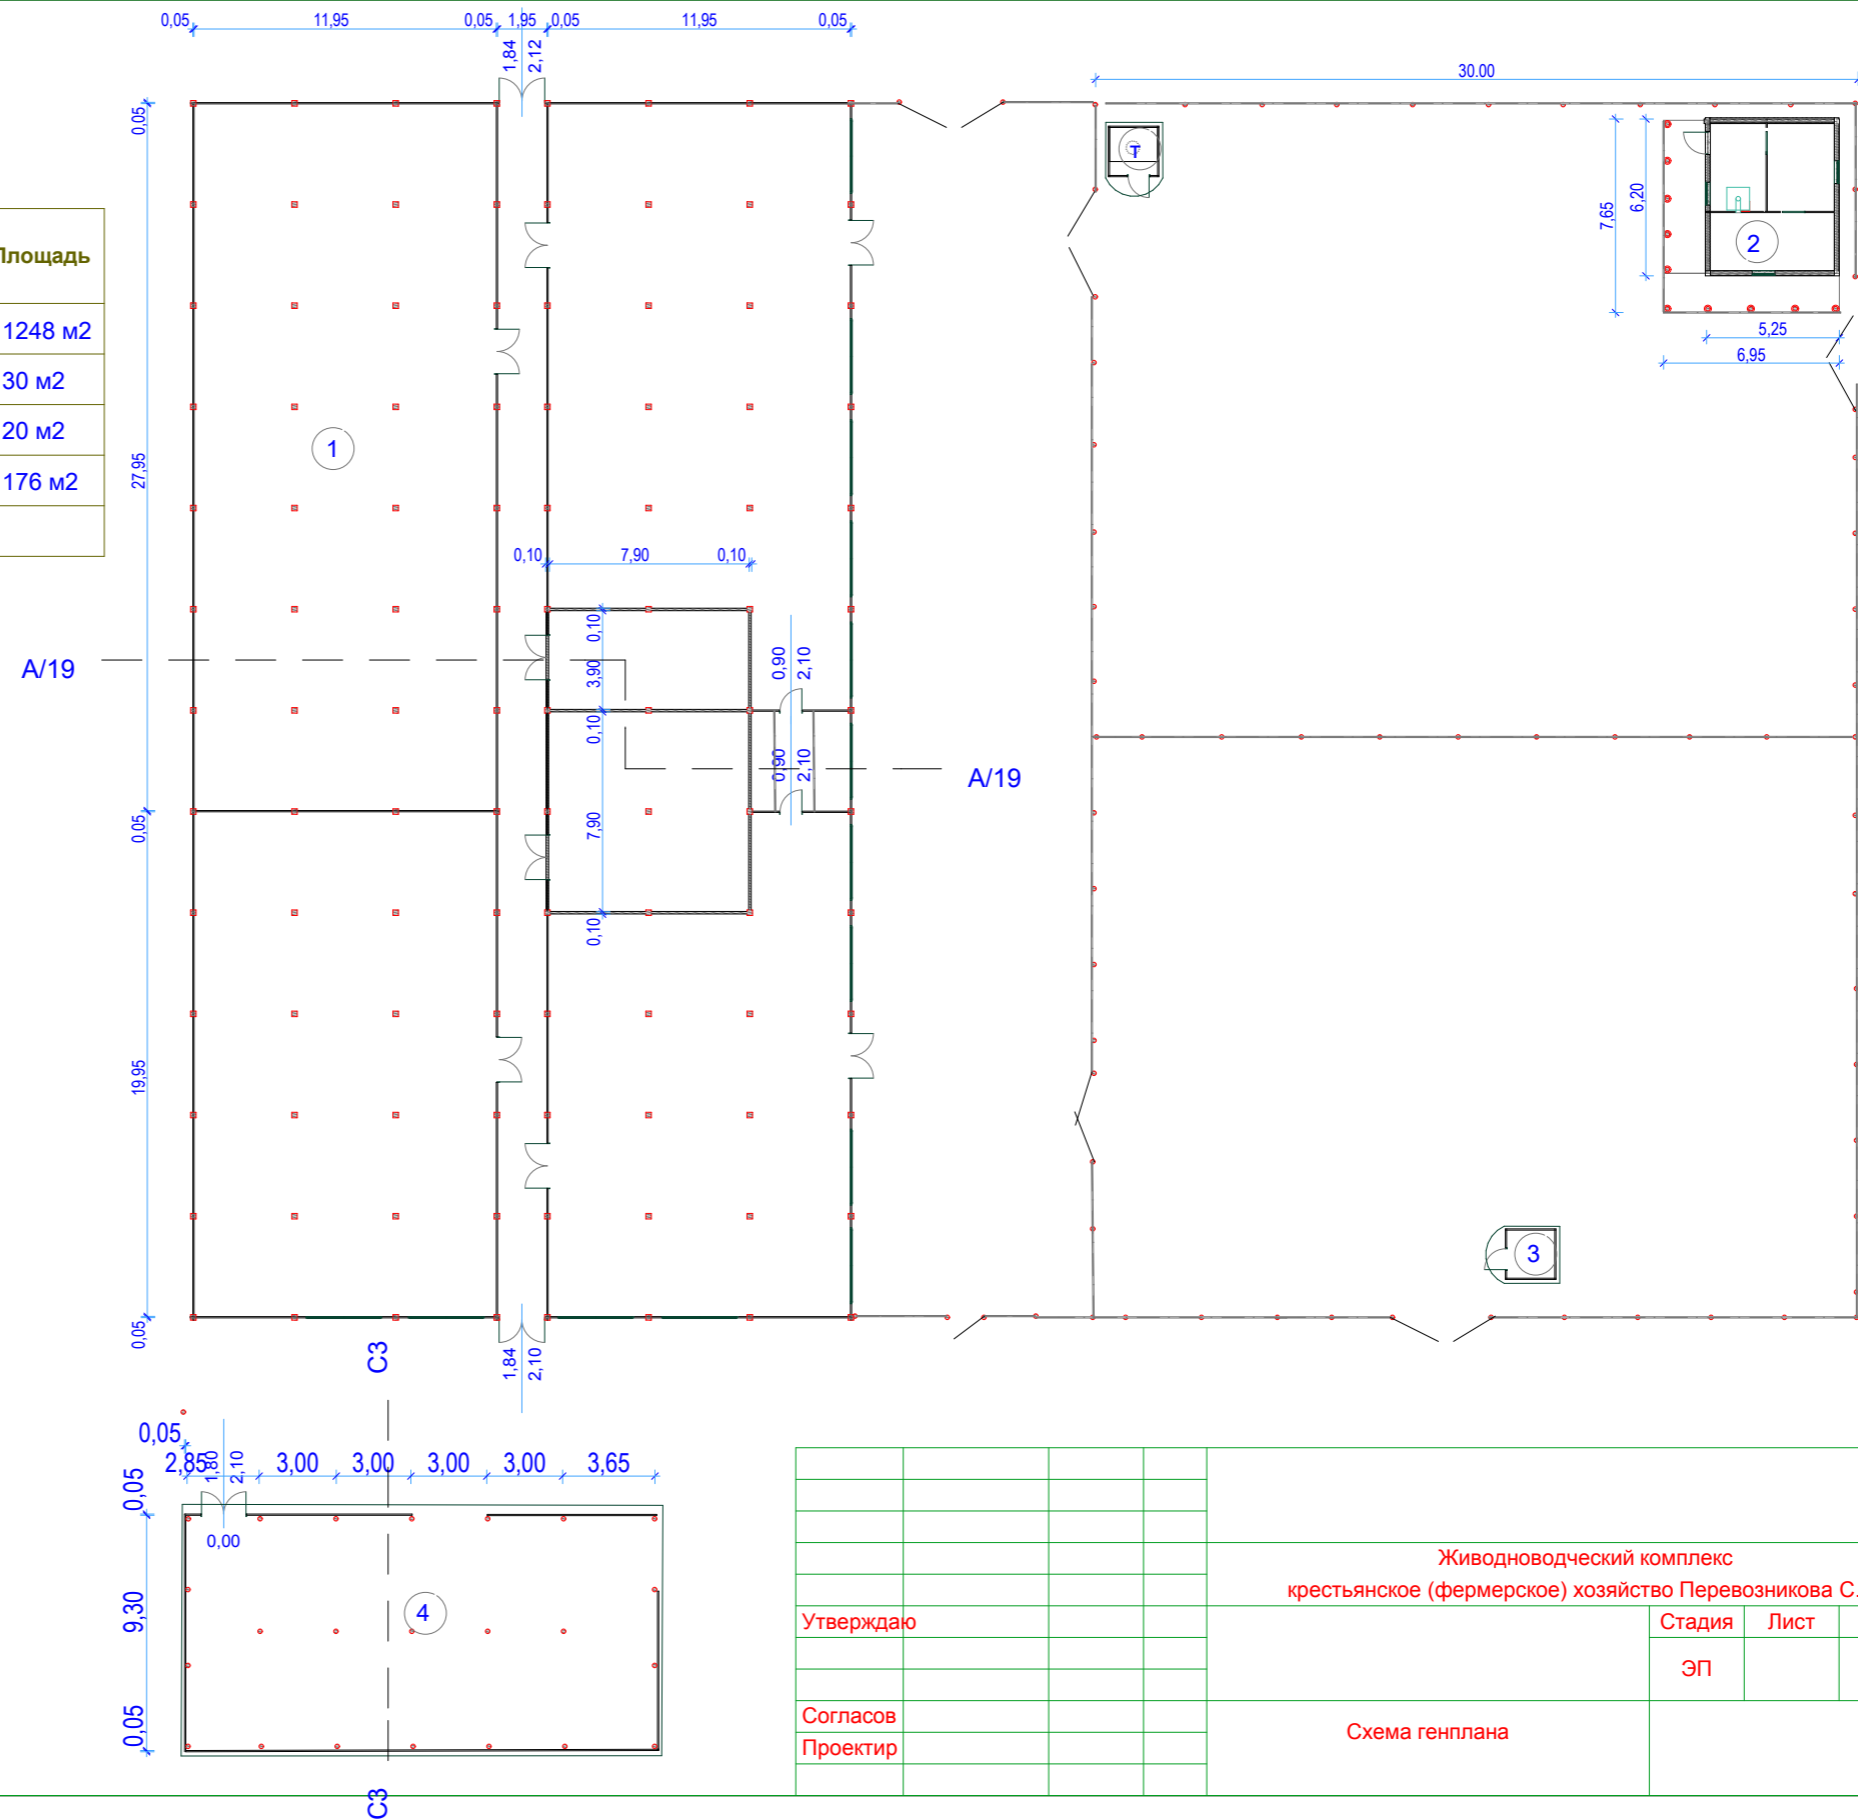

СОГЛАСОВАНО:

Вамен инв. N

Подпись и дата

Инв. N подл.

Живодноводческий комплекс
крестьянское (фермерское) хозяйство Перевозникова С. Г.

Утверждаю

Согласов
Проектир

Стадия	Лист	Листов
ЭП		

Схема генплана