Данный документ может иметь силу обязательства со стороны ДеЛаваль только в рамках согласованного в письменном виде контракта.

Данный чертеж не предназначен для строительных целей. Чертеж является технологическим и представляет общее размещение оборудования ДеЛаваль. Указанные размеры носят рекомендательный характер. Строящая здание организация и осуществляющая монтаж организация должны самостоятельно утверждать все применяемые на практике размеры. Смотрите дополнительно инструкции по монтажу.

Данный документ и его содержание являются эксклюзивной собственностью компании ДеЛаваль и не могут быть воспроизведены, скопированы, переданы другой стороне, или использованы в иных целях без письменного согласия компании ДеЛаваль.

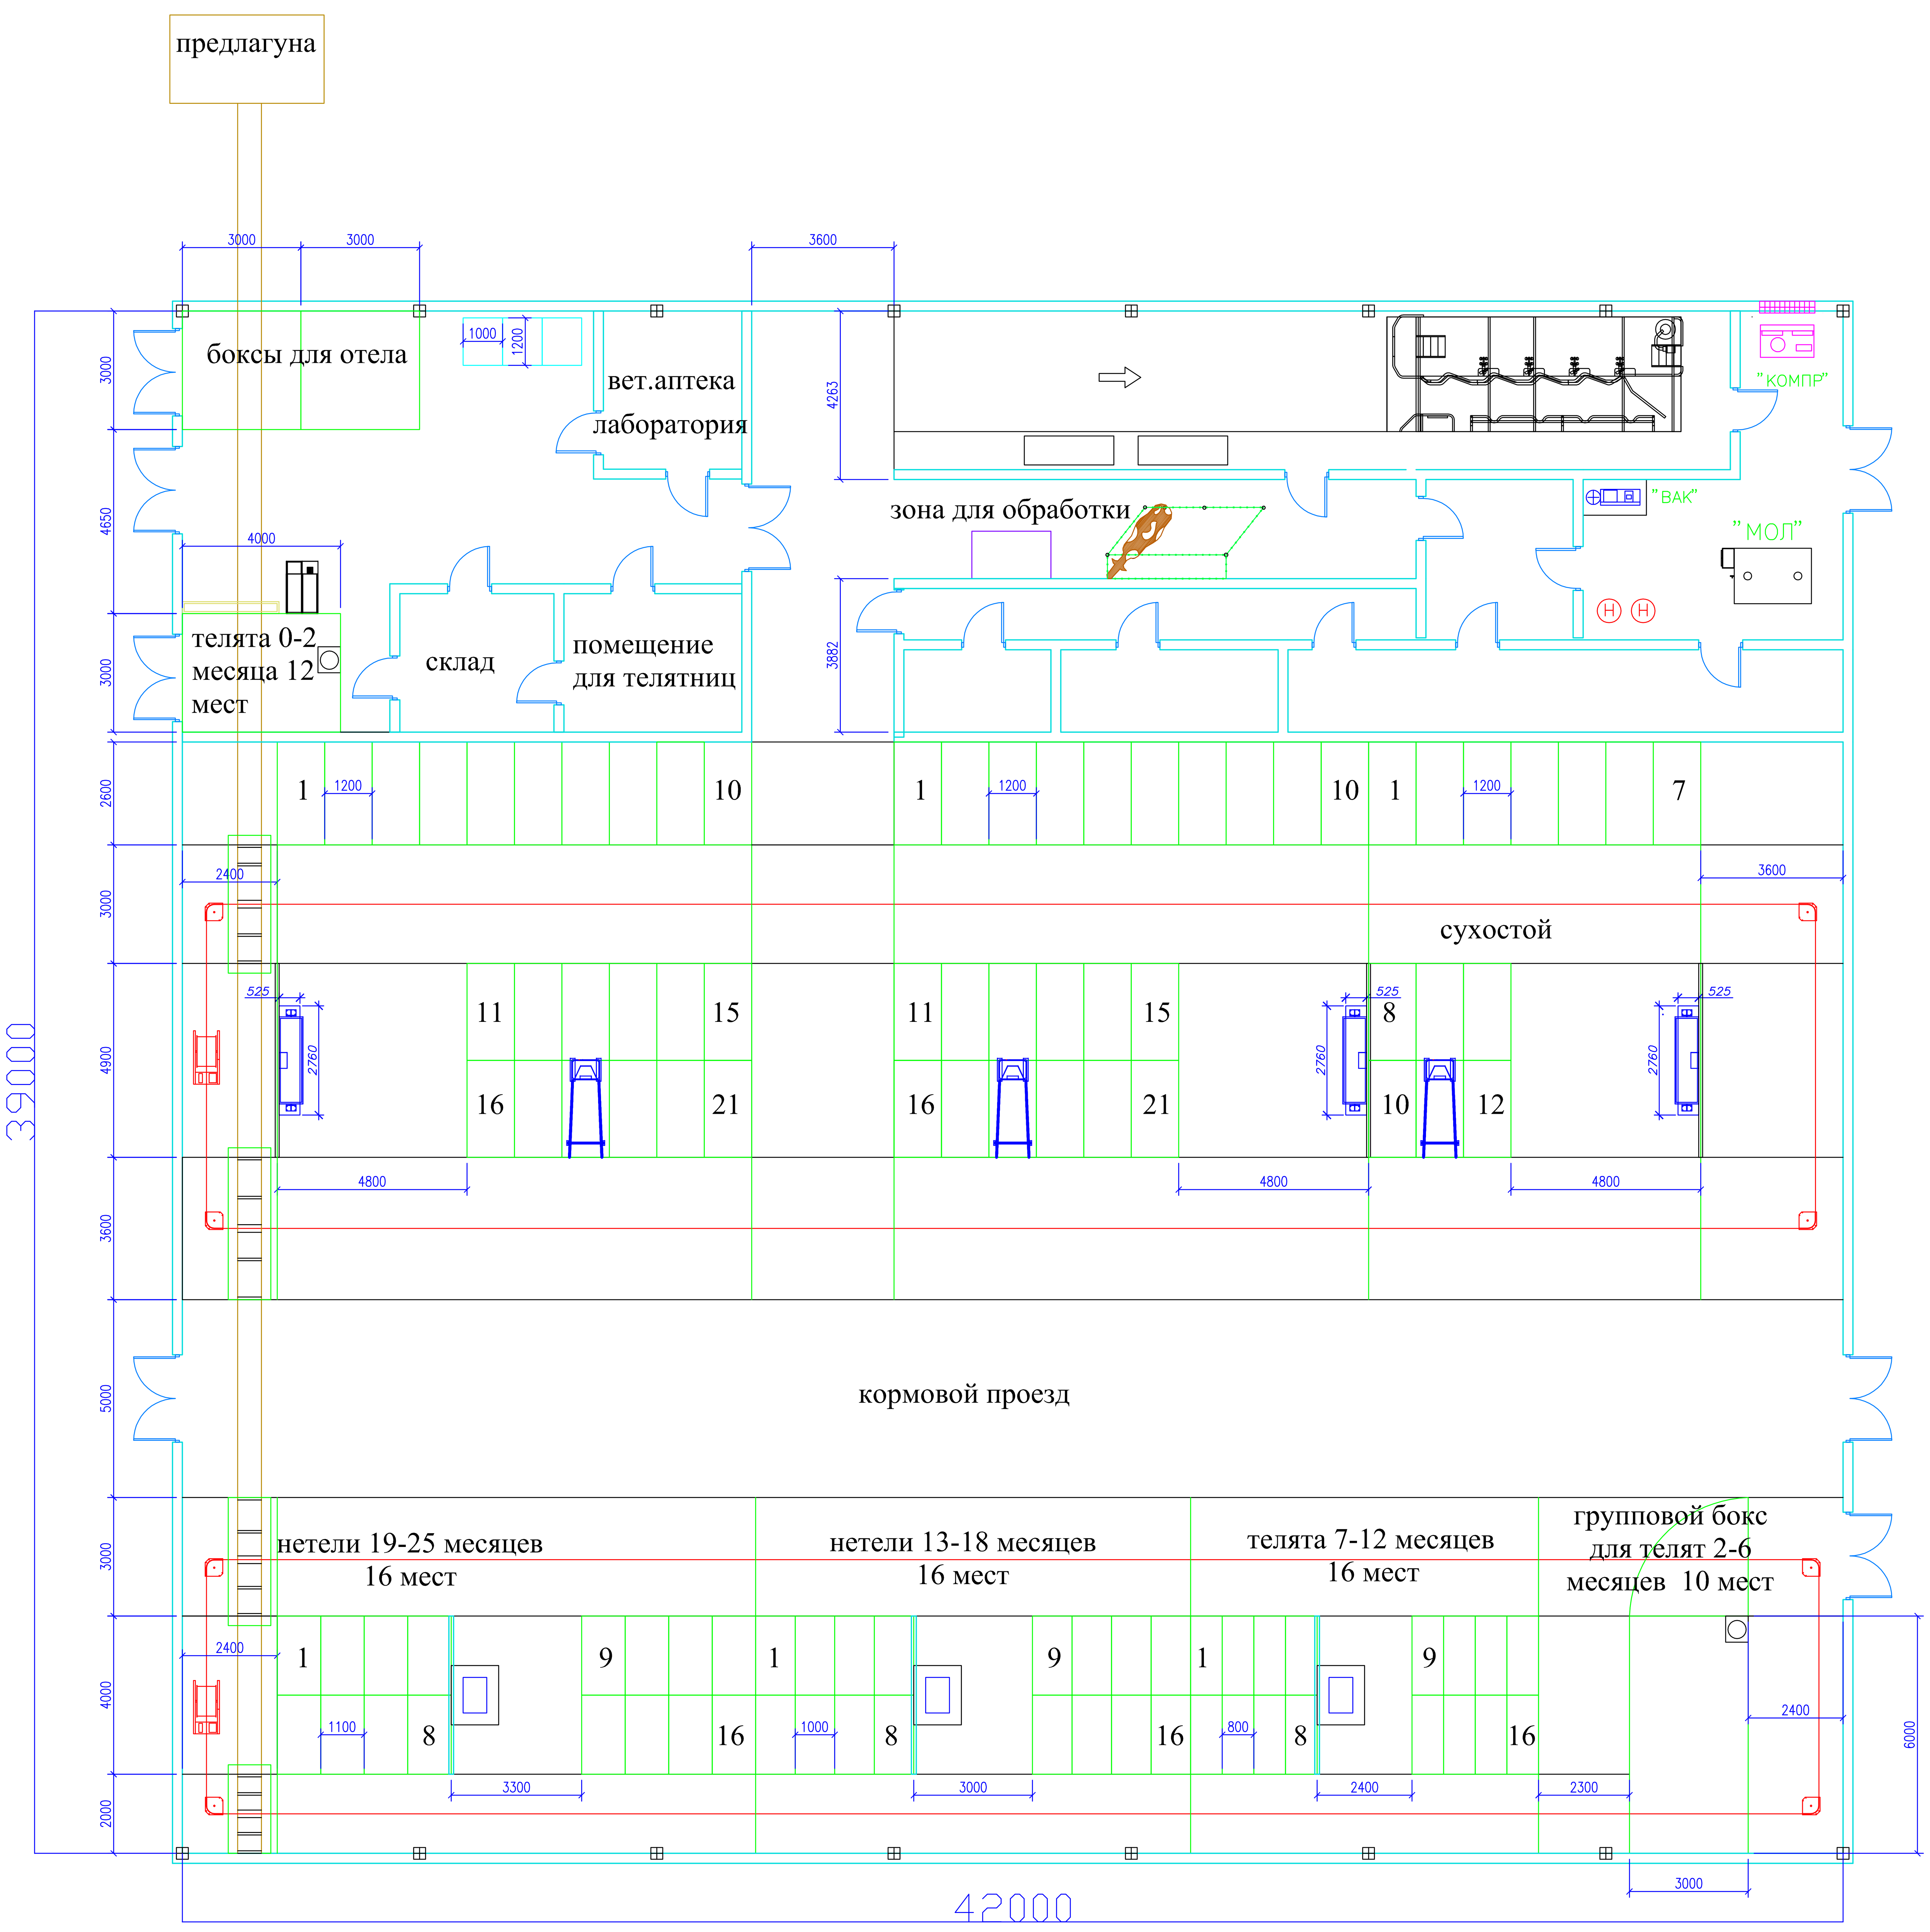

Чертеж для технологического согласования
План фермы на 50 голов фуражного стада
со шлейфом беспривязного типа

DeLaval Korolev, Moscow Region, Russia			Фамилия	Подпись	Дата
		чертил	Хабибуллина Е.		
Хозяйство		тех.руков.			
		руков.пр.			